



Résidence ARGI ANDIA

Chemin de Jupiter
64100 BAYONNE

R+3 - T3 C 33

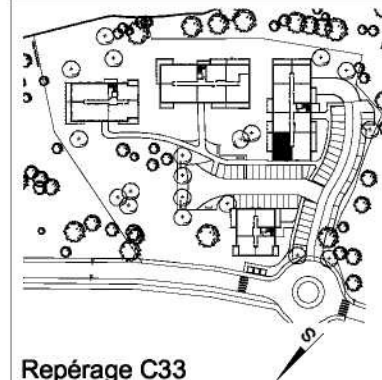


Repérage C33
Echelle : 1 : 2000

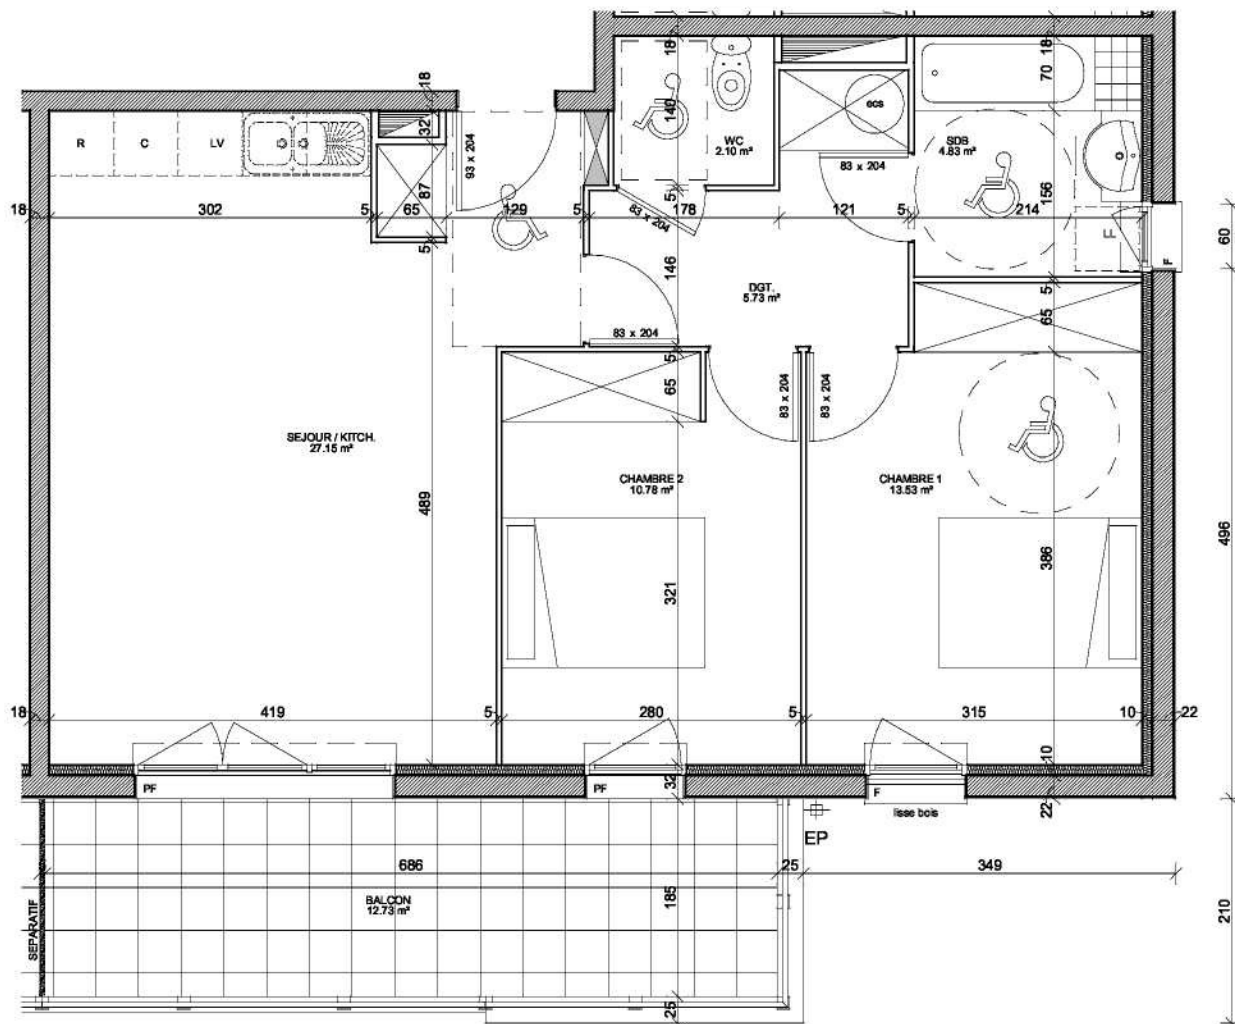

SEJOUR / KITCH.	27.15 m ²
CHAMBRE 1	13.53 m ²
CHAMBRE 2	10.78 m ²
SDB	4.83 m ²
WC	2.10 m ²
DGT.	5.73 m ²
	64.11 m ²
BALCON	12.73 m ²
	12.73 m ²

C 33
Echelle : 1 : 50
19 MARS 2010

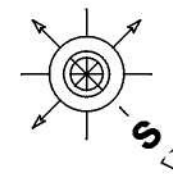

Pierre COUTEAU

Architecte DPLG
"Bi Ahizpa" RN 10
19, Avenue du Maréchal Sout
64100 BAYONNE

PLAN NON CONTRACTUEL. LES COTES, LES SURFACES, LA DISPOSITION DES EQUIPEMENTS, LES RETOMBÉES DE POUTRES ET LES SORTIES SONT MENTIONNÉES A TITRE INDICATIF. LES FAUX-PLAFONDS ET CONVECTEURS NE FIGURENT PAS SUR LES PLANS